


# ちえりあホール舞台平面図〔反響板仕様（演奏会等）〕

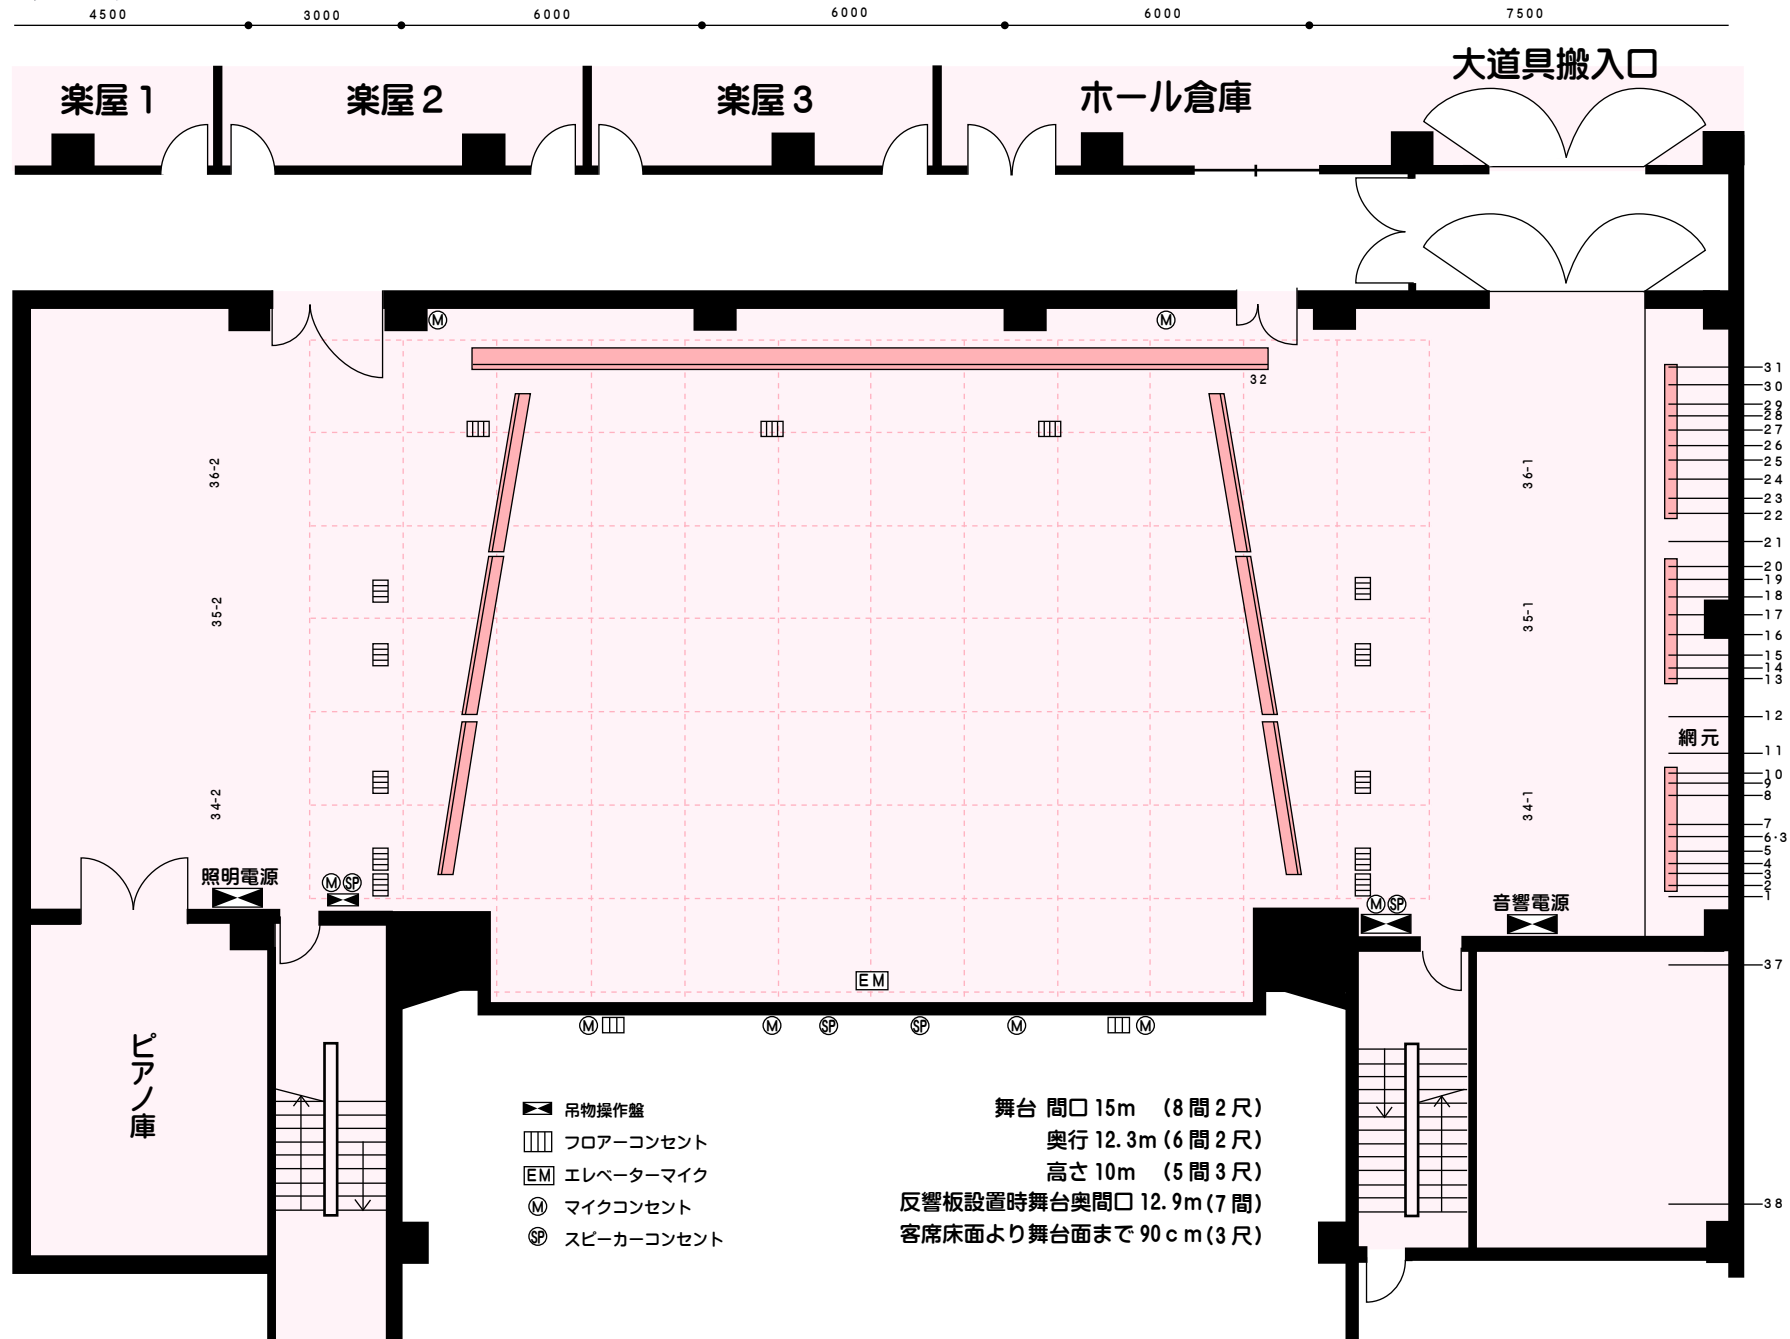

舞台吊物機構設備名称一覧表

吊物番号	吊物名称
38	客席ホール空バトン
37	プロセニアムライト
36-2	第3側面反響板(下手)
36-1	第3側面反響板(上手)
35-2	第2側面反響板(下手)
35-1	第2側面反響板(上手)
34-2	第1側面反響板(下手)
34-1	第1側面反響板(上手)
33	第2天井反響板
32	正面反響板
31	正面反響板組込バトン
30	ポーターライト共吊バトン
29	水平幕
28	第10空バトン
27	バック幕
26	第9空バトン
25	第8空バトン
24	アッパー水平ライト
23	第7空バトン(松羽目)
22	第4サスペンションライト
21	第2中割幕
20	第6空バトン
19	第5空バトン
18	第4-文字幕
17	第4空バトン
16	第3サスペンションライト
15	第1中割幕
14	第3-文字幕
13	第3空バトン(スクリーン)
12	第1天井反響板
11	第2サスペンションライト
10	第2袖幕
9	第2-文字幕
8	第2空バトン
7	第1サスペンションライト
6	ポーターライトバトン
5	第1袖幕
4	第1-文字幕
3	第1空バトン(定式幕)
2	暗転幕
1	緞帳