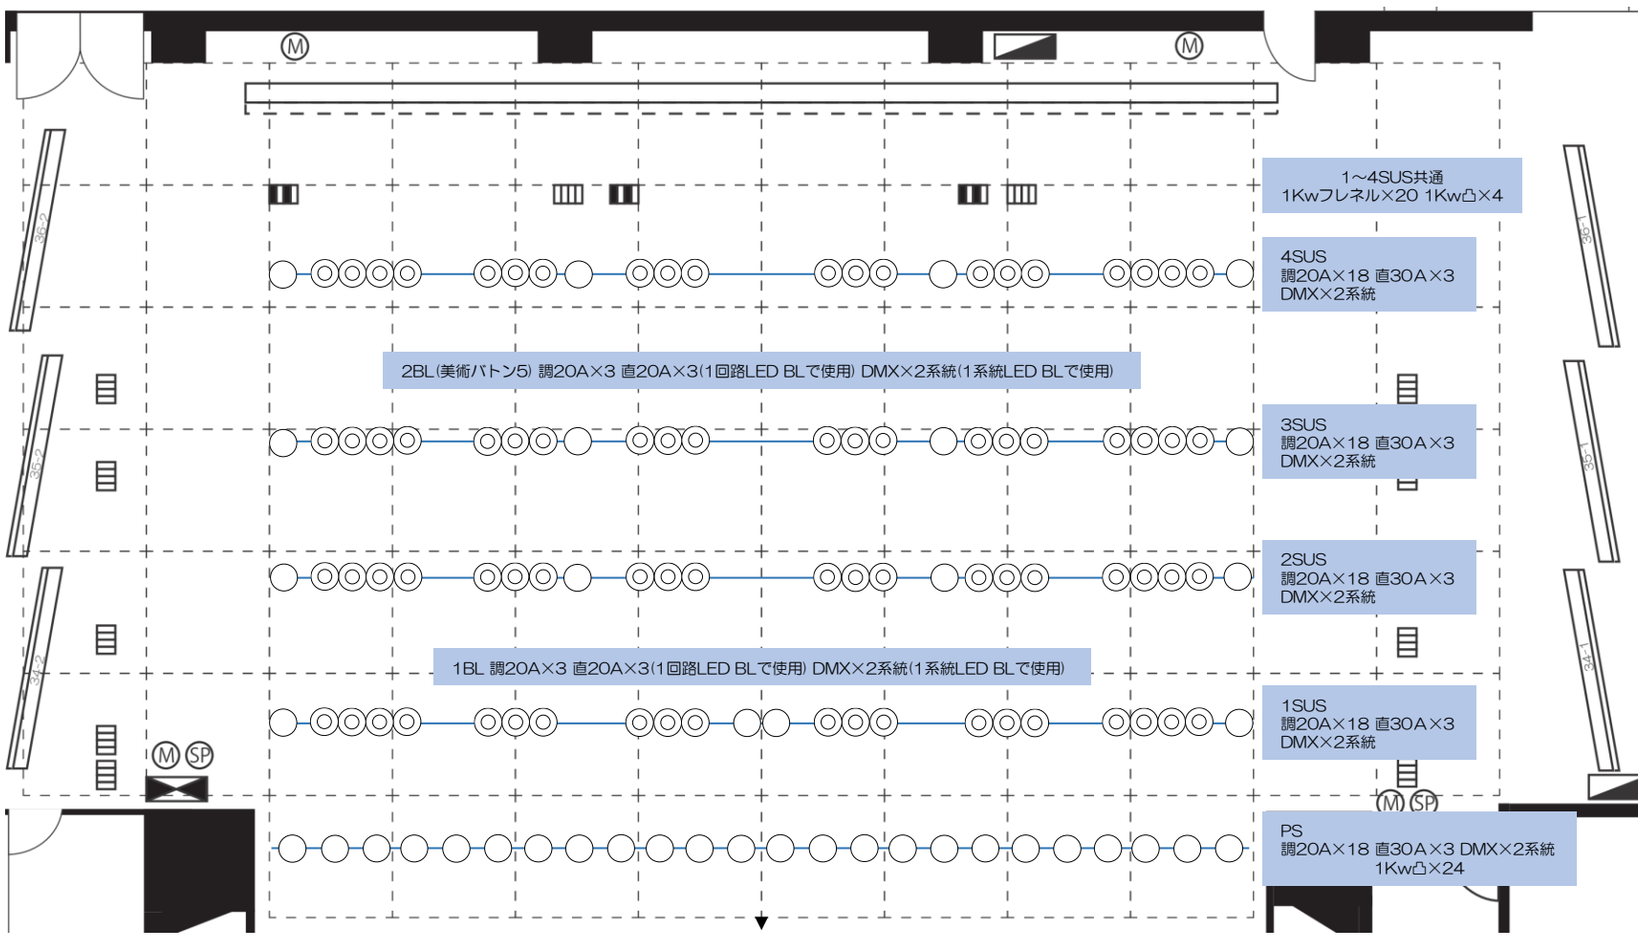

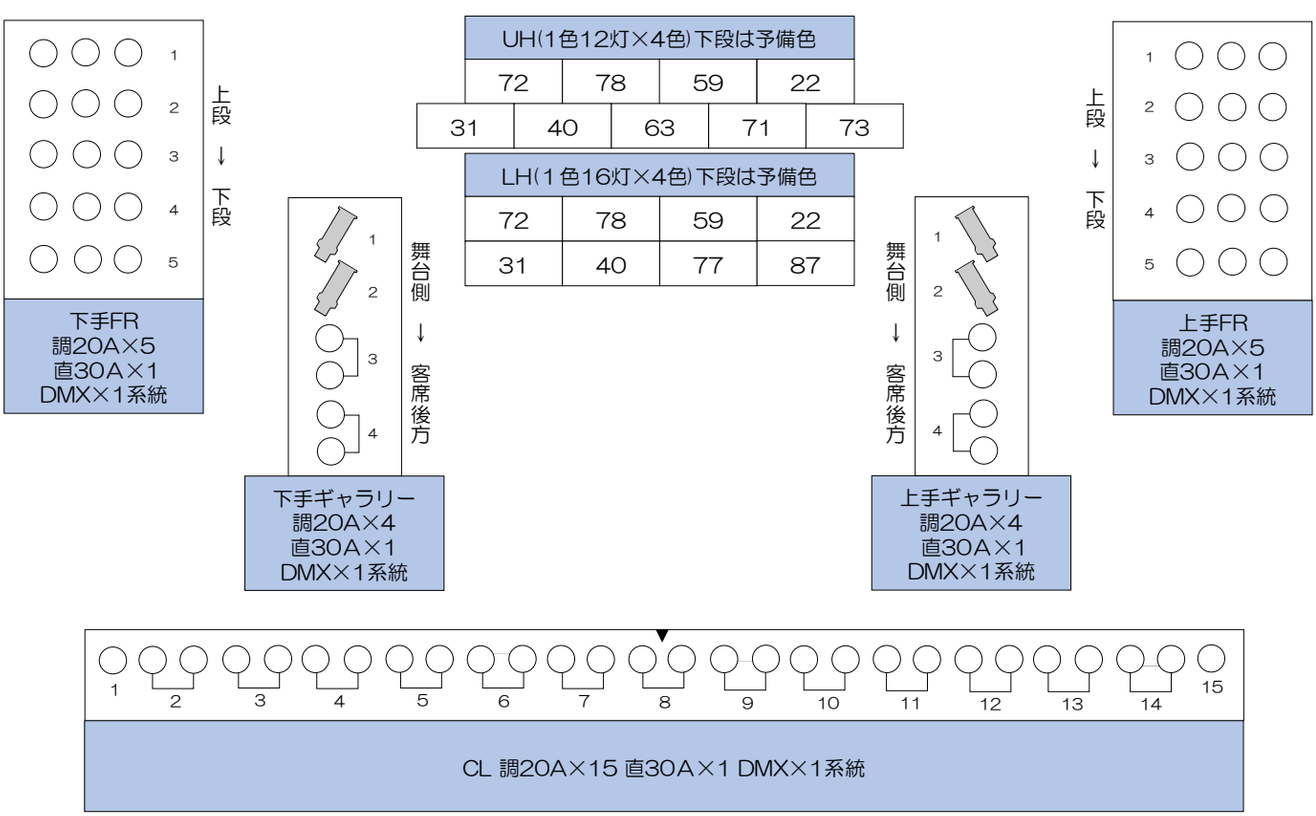

◎ 1Kwフレネル
○ 1Kw凸
ソースフォーズーム(750w)

ちえりあ

ホール照明基本仕込み図

2022.2